



PROVISOIRE

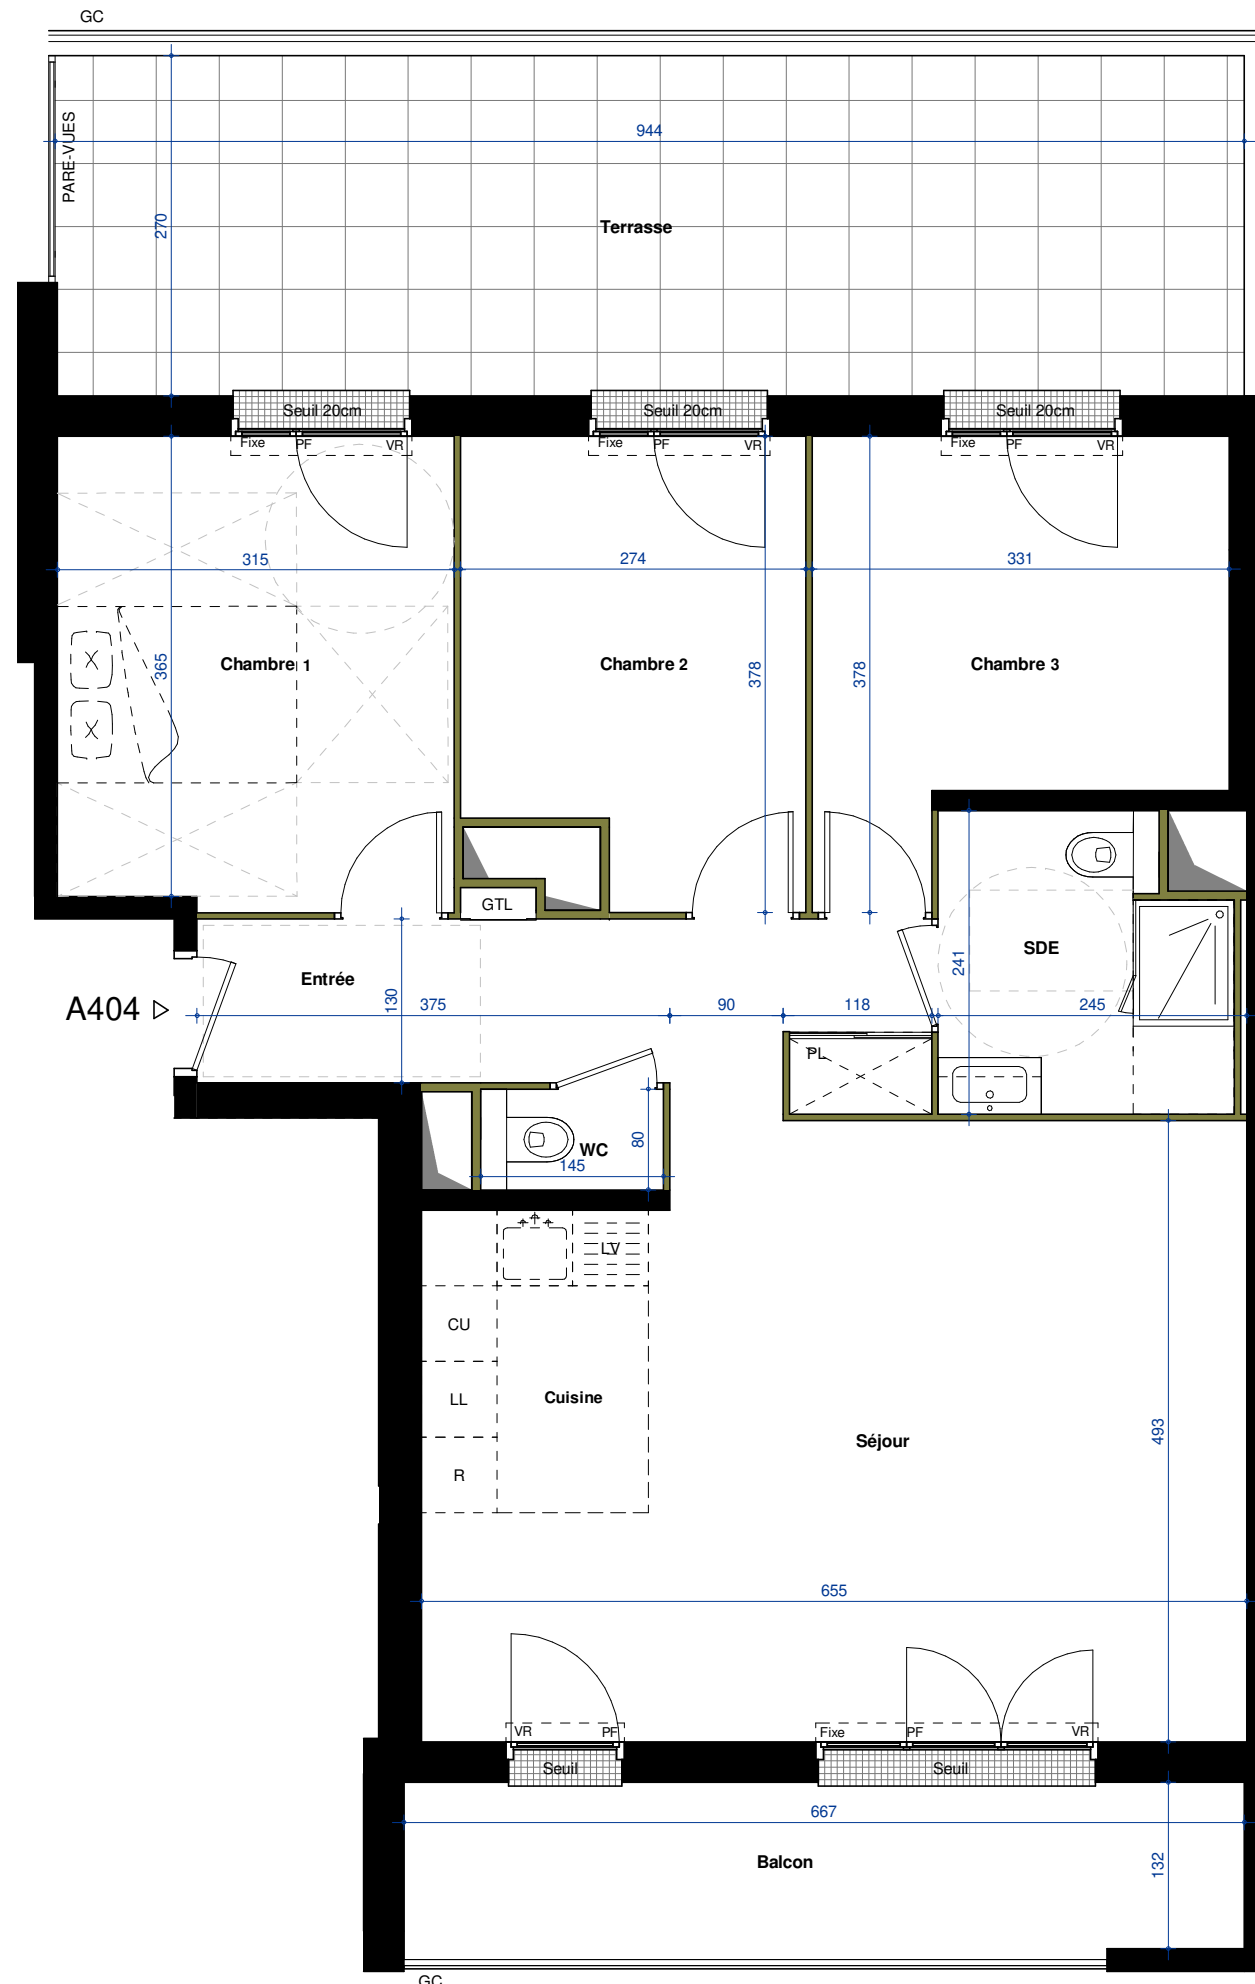

LE DOMAINE DU PRÉ

43 à 53 Rue des Deux Communes /
38 à 52 Rue Henri Mondor / Rue de Mulhouse
93110 - Rosny-sous-Bois

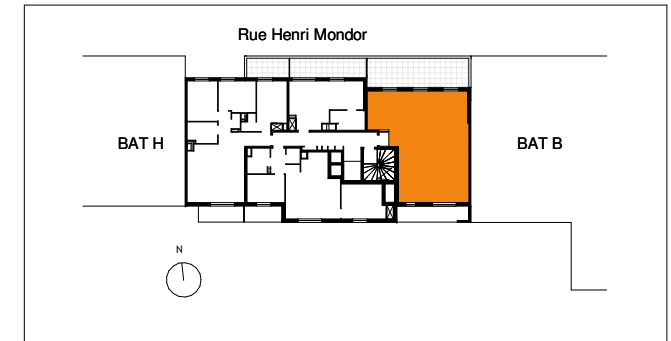

LOT A404

4 PIECES - 4ème ETAGE - BATIMENT A

TABLEAU DES SURFACES HABITABLES

Entrée	4,88 m ²
Séjour / cuisine	34,13 m ²
Chambre 1	11,77 m ²
Chambre 2	9,47 m ²
Chambre 3	10,22 m ²
Salle d'eau	5,19 m ²
WC	1,16 m ²
TOTAL	76,83 m²
Terrasse	25,43 m ²
Balcon	9,81 m ²
Total annexes	35,24 m²

Légende

F FENETRE	LL LAVE-LINGE	PL PLACARD
PF PORTE FENETRE	LV LAVE-VAISSELLE	GAINE TECHNIQUE
VR VOLET ROULANT	CU BLOC CUISSON	CAILLEBOTIS
GC GARDE-CORPS	R REFRIGERATEUR	FAUX-PLAFOND, SOFFITE
ALL ALLEGE	AV ALLEGE VITREE	

Electricité

GTL	TABEAU ELECTRIQUE
-----	-------------------

Le présent document exprime la figure et les dispositions générales de l'appartement. Des modifications sont susceptibles d'être apportées à ce plan en fonction des nécessités techniques ou réglementaires de la réalisation, tant en ce qui concerne les dimensions libre de l'équipement. Les surfaces et hauteurs sous plafond indiquées sont approximatives. Les canalisations, barbacanes, descentes EP, trappes de visite sur gaines techniques, convecteurs et volets roulants ne sont pas systématiquement figurés. Les soffites et faux plafonds ne sont pas nécessairement figurés. Les équipements ménagers indiquent les positions des branchements des fluides. Le mobilier et l'électroménager ne sont pas fournis. Les dimensions notées sont les dimensions principales des pièces, hors décrochements, lucarnes et surfaces inférieures à 1.80m. Les surfaces de placard sont incluses dans les pièces attenantes.

