


PROVISOIRE

LE DOMAINE DU PRÉ

43 à 53 Rue des Deux Communes /
38 à 52 Rue Henri Mondor / Rue de Mulhouse
93110 - Rosny-sous-Bois



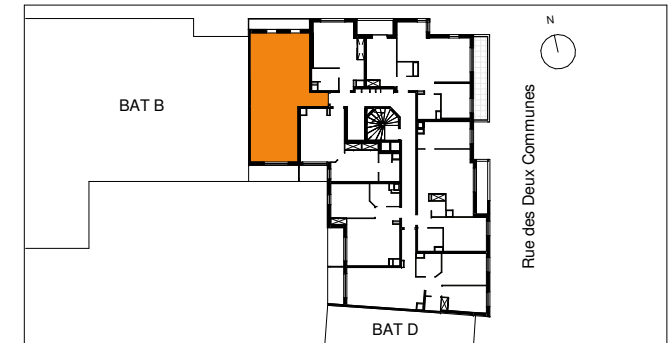


LOT C302

3 PIECES - 3ème ETAGE - BATIMENT C

TABLEAU DES SURFACES HABITABLES

Entrée	4,06 m ²
Séjour / cuisine	21,94 m ²
Chambre 1	12,40 m ²
Chambre 2	10,00 m ²
Salle d'eau	4,61 m ²
Dégagement	3,96 m ²
WC	2,18 m ²
TOTAL	59,15 m²
Balcon 1	6,99 m ²
Balcon 2	5,63 m ²
Total annexes	12,62 m²

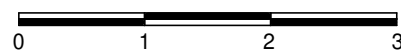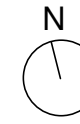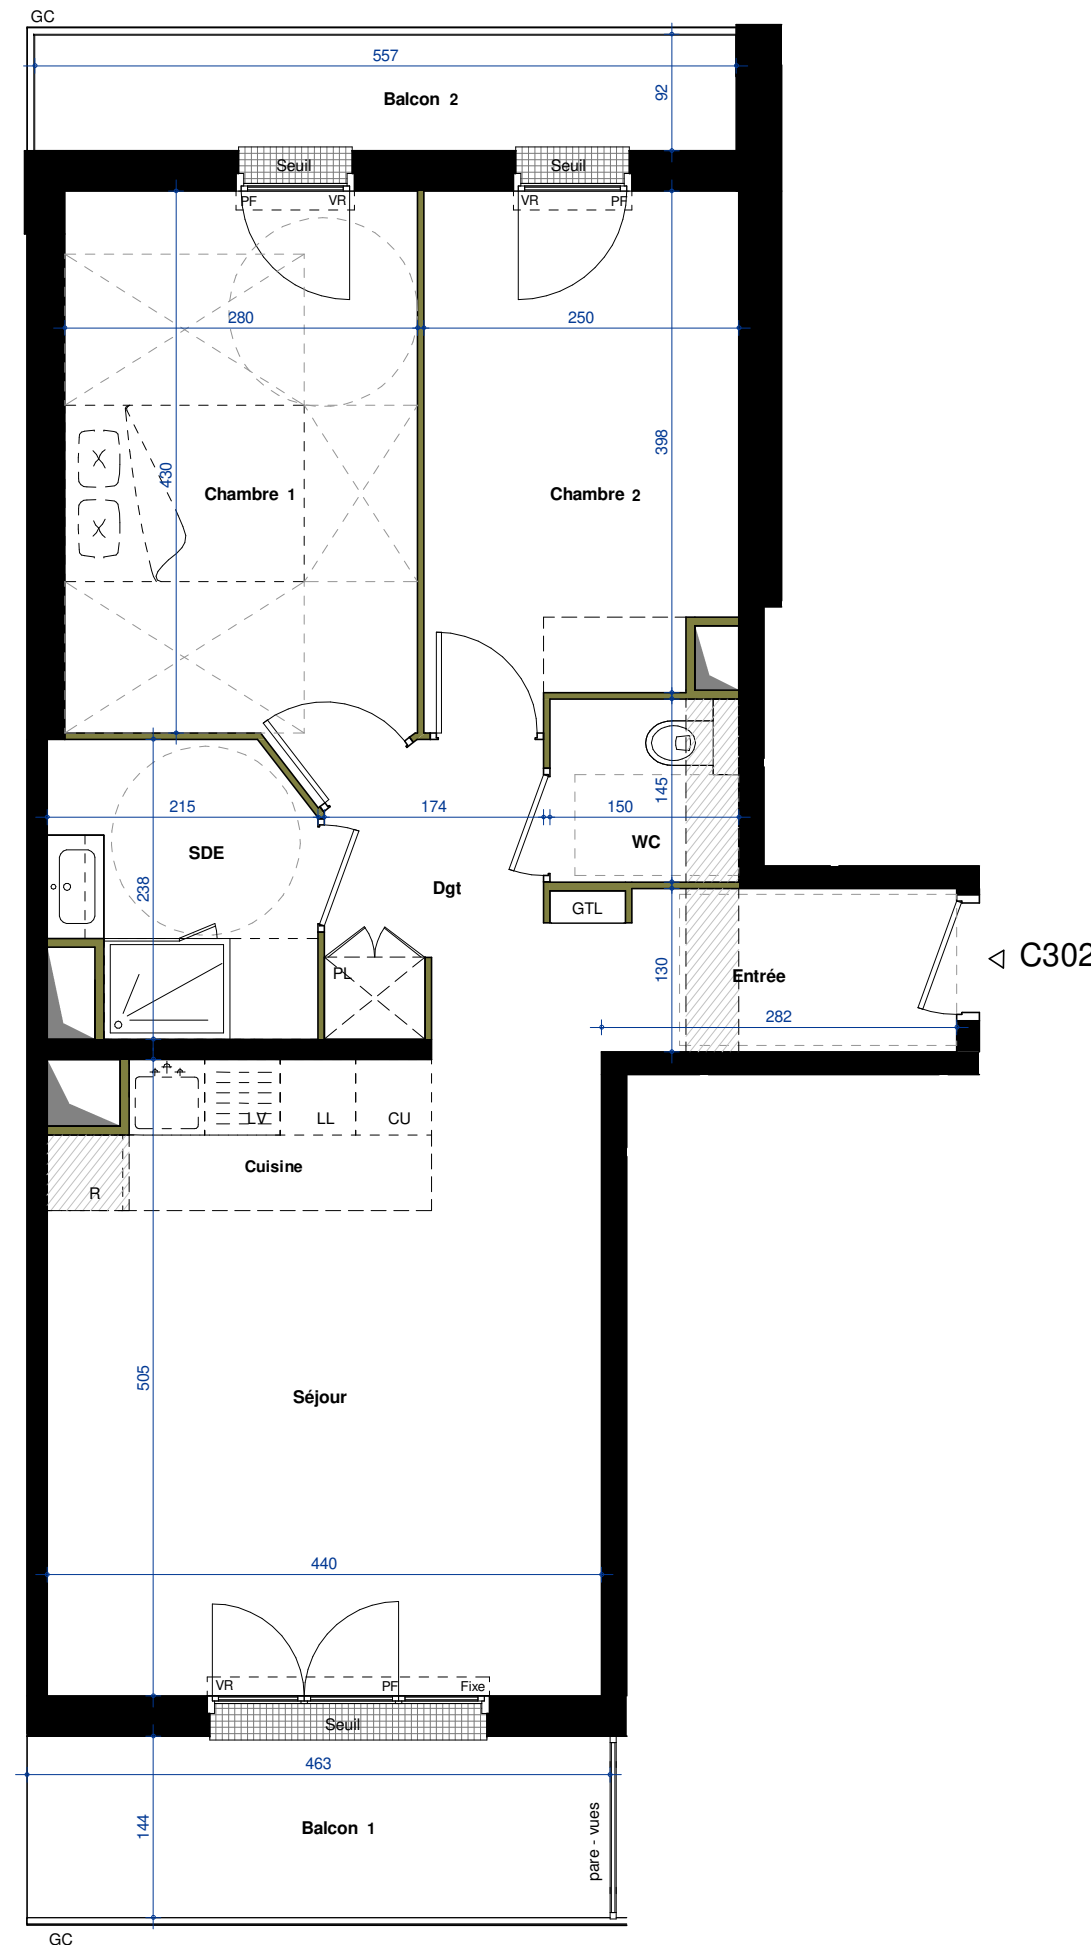

Légende

F	FENETRE	LL	LAVE-LINGE	PL	PLACARD
PF	PORTE FENETRE	LV	LAVE-VAISSELLE	[Symbol]	GAINTECHNIQUE
VR	VOLET ROULANT	CU	BLOC CUISSON	[Symbol]	CAILLEBOTIS
GC	GARDE-CORPS	R	REFRIGERATEUR	[Symbol]	FAUX-PLAFOND, SOFFITE
ALL	ALLEGE	AV	ALLEGE VITREE		

Electricité

GTL	TABLEAU ELECTRIQUE
-----	--------------------

Le présent document exprime la figure et les dispositions générales de l'appartement. Des modifications sont susceptibles d'être apportées à ce plan en fonction des nécessités techniques ou réglementaires de la réalisation, tant en ce qui concerne les dimensions libre de l'équipement. Les surfaces et hauteurs sous plafond indiquées sont approximatives. Les canalisations, barbacanes, descentes EP, trappes de visite sur gaines techniques, convecteurs et volets roulants ne sont pas systématiquement figurés. Les soffites et faux plafonds ne sont pas nécessairement figurés. Les équipements ménagers indiquent les positions des branchements des fluides. Le mobilier et l'électroménager ne sont pas fournis. Les dimensions notées sont les dimensions principales des pièces, hors décrochements, lucarnes et surfaces inférieures à 1.80m. Les surfaces de placard sont incluses dans les pièces attenantes.

Indice : 1	PROVISOIRE	Date 14/10/2020
------------	-------------------	--------------------